





 


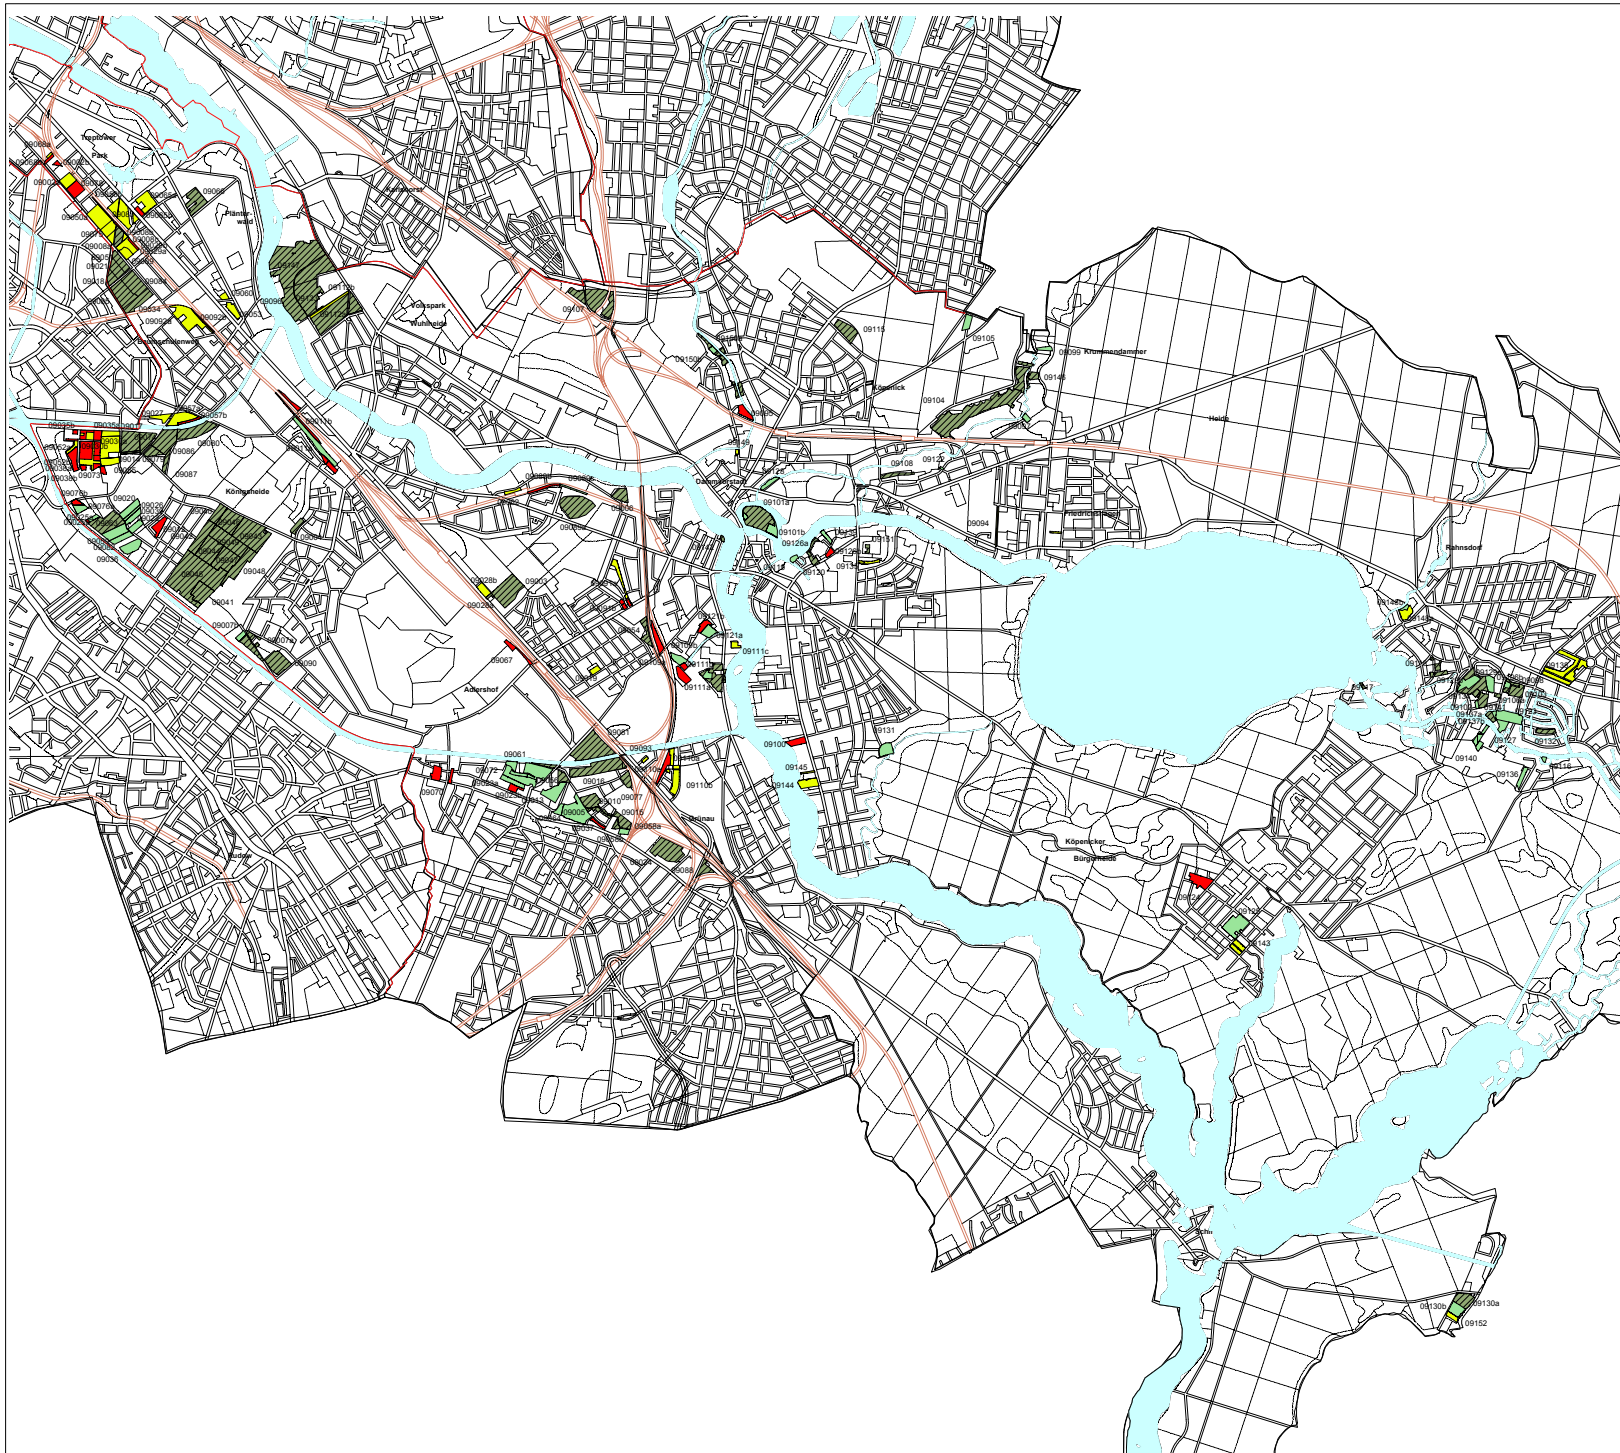

Kleingarten- entwicklungsplan Bezirk Treptow- Köpenick



- Dauerhaft gesichert**
-  V a - dauerhaft gesicherte Kleingartenanlage (B-Plan)
 -  V b - gesicherte Kleingartenanlage im FNP-Grünflächen
- Hoch gesichert**
-  IV - Sonstige Kleingartenanlage im FNP-Grünflächen
- Zeitlich gesichert**
-  III a - Fiktive Dauerkleingartenanlage* in FNP-Bauflächen (Schutzfrist 2014)
 -  III b - Fiktive Dauerkleingartenanlage* in FNP-Bauflächen (Schutzfrist 2010)
 -  III c - Fiktive Dauerkleingartenanlage* in FNP-Bauflächen (Schutzfrist 2004)
- nur bedingt gesichert**
-  II - Fiktive Dauerkleingartenanlage* in FNP-Bauflächen (ohne Schutzfrist)
- Ungesichert**
-  I a - Sonstige Kleingartenanlage in FNP-Bauflächen

Bearbeitung: Senatsverwaltung für Stadtentwicklung
Abt. 1 Stadt- und Freiraumplanung
I C 222

Bearbeitungsstand: Februar 2004

Kartengrundlage: Digitale Grundkarte
Informationssystem Stadt und Umwelt
M 1:50.000

Maßstab 1 : 60000
